


总平面图

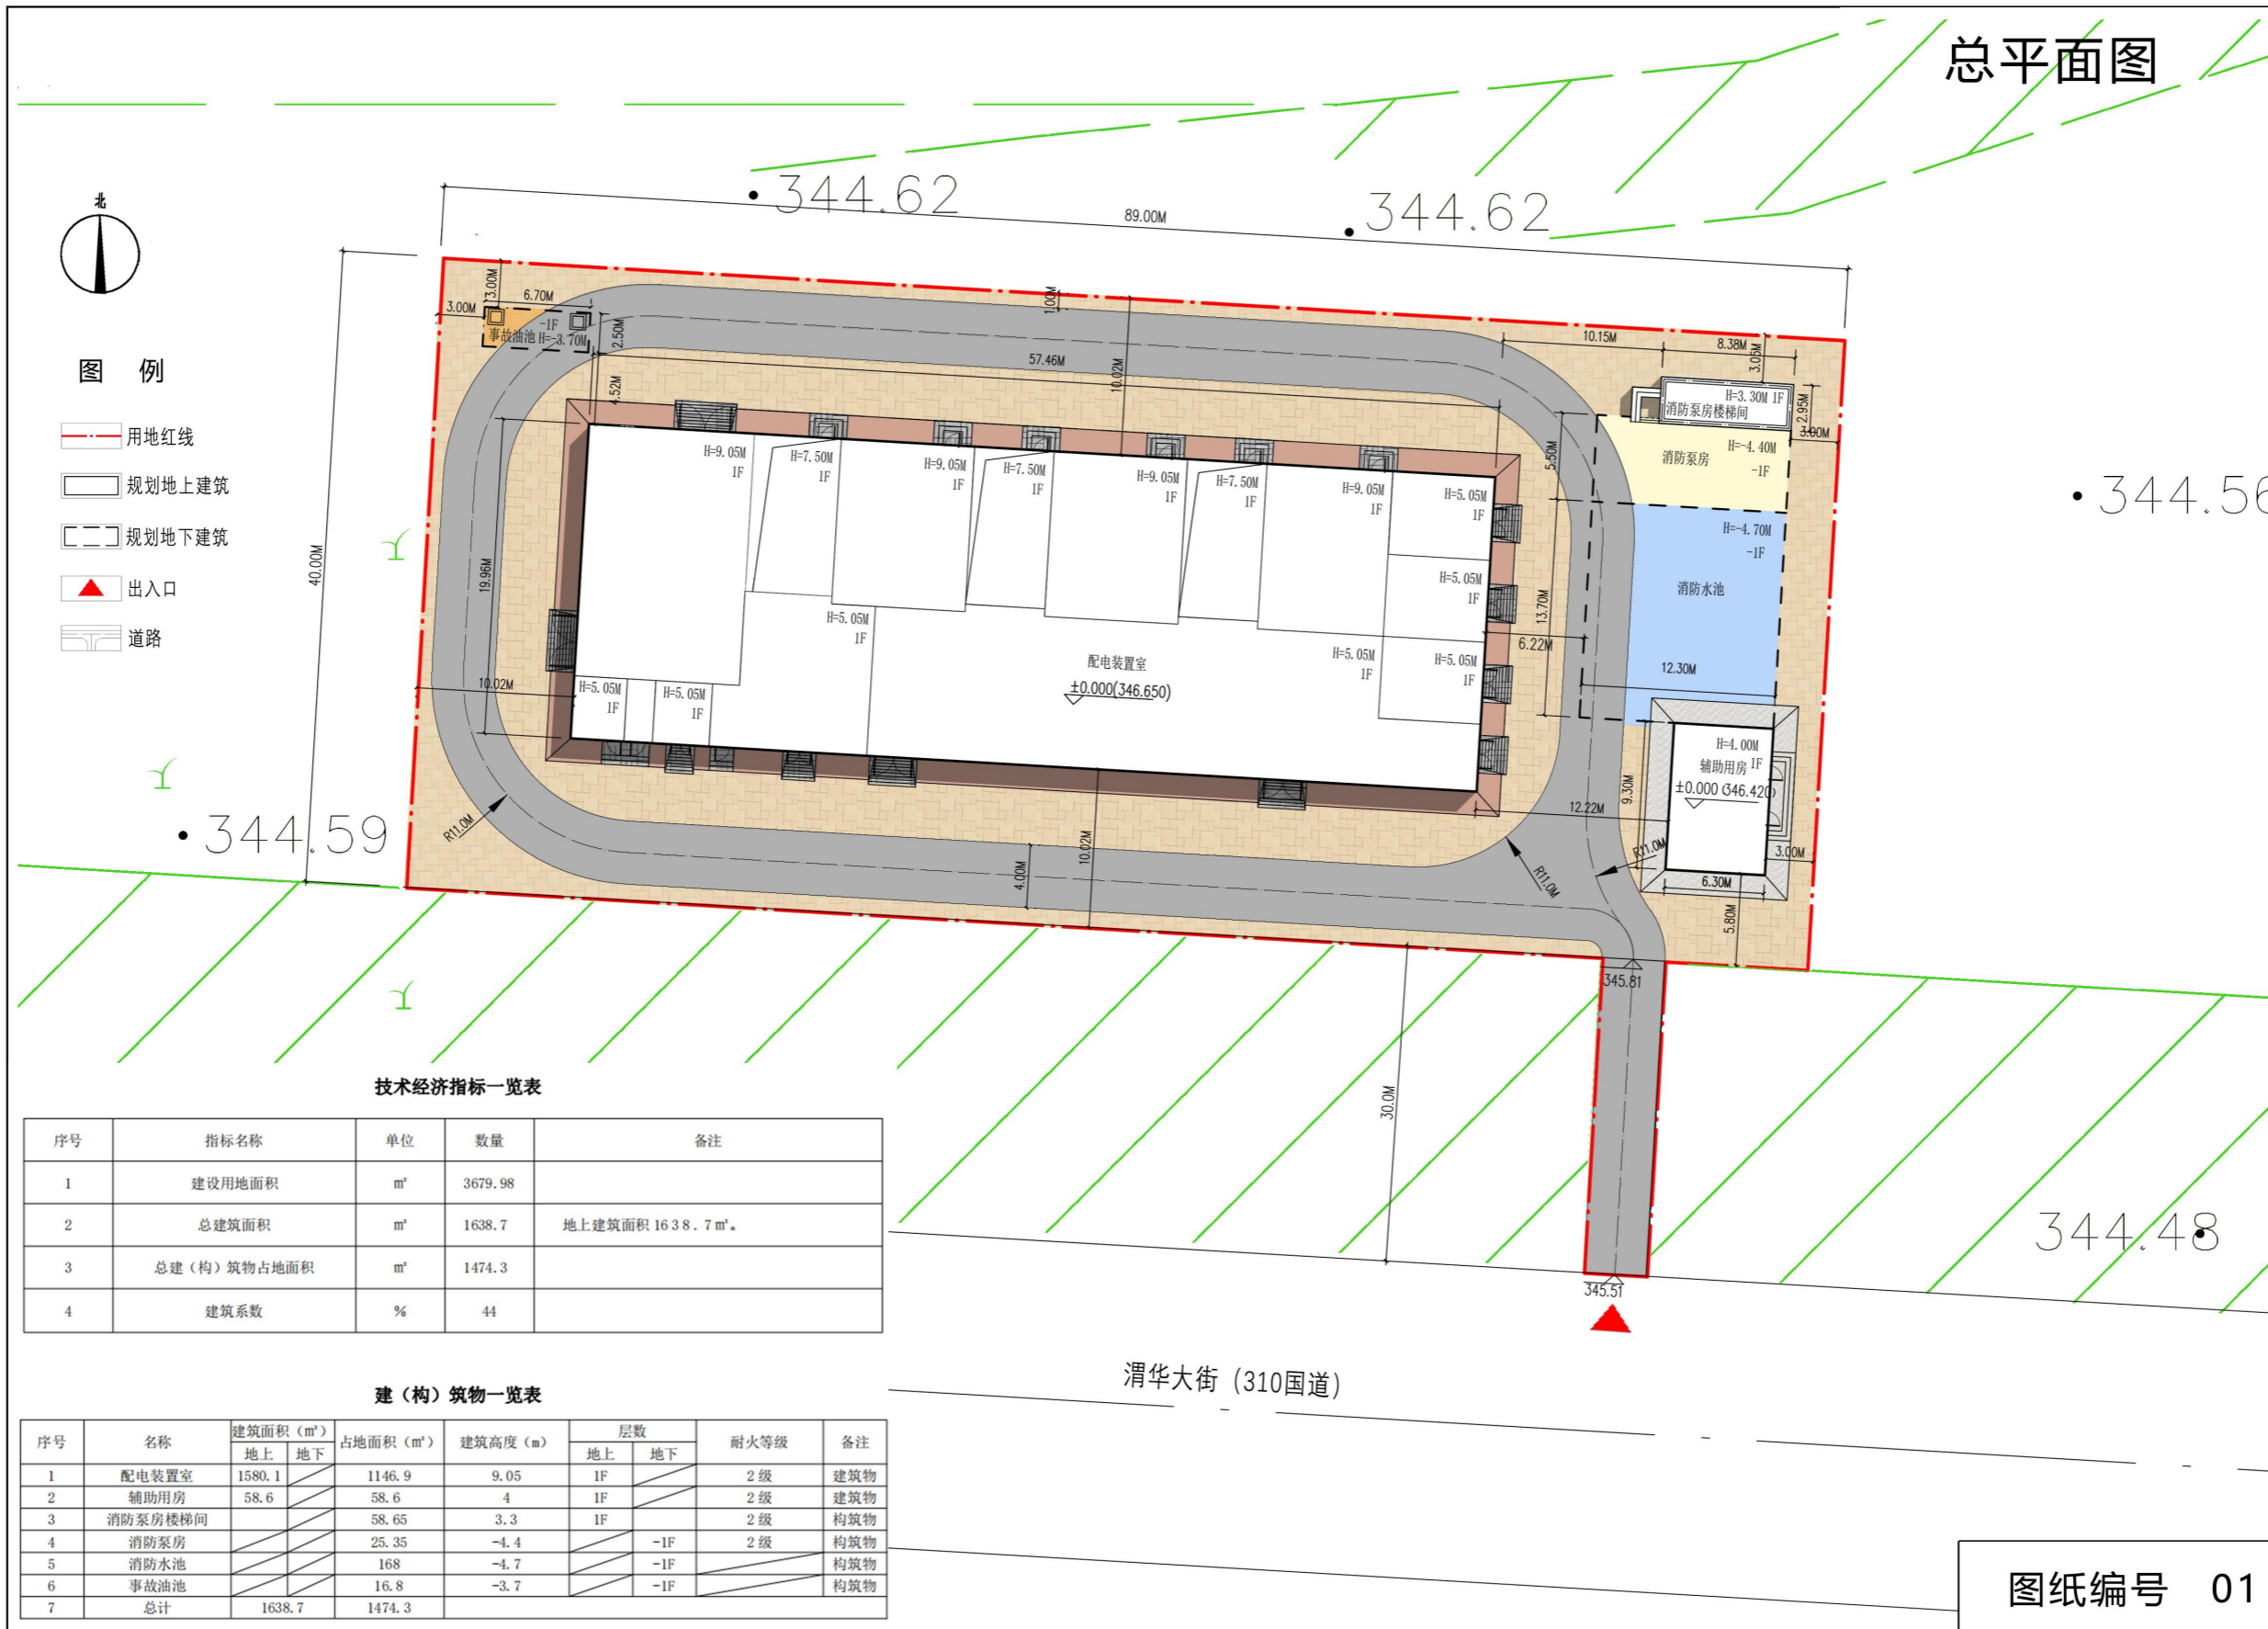

图例

- 用地红线
- 规划地上建筑
- 规划地下建筑
- ▲ 出入口
- 道路



技术经济指标一览表

| 序号 | 指标名称 | 单位 | 数量 | 备注 |
|----|-------------|----------------|---------|--------------------------------|
| 1 | 建设用地面积 | m ² | 3679.98 | |
| 2 | 总建筑面积 | m ² | 1638.7 | 地上建筑面积 1638.7 m ² 。 |
| 3 | 总建(构)筑物占地面积 | m ² | 1474.3 | |
| 4 | 建筑系数 | % | 44 | |

建(构)筑物一览表

| 序号 | 名称 | 建筑面积 (m ²) | | 占地面积 (m ²) | 建筑高度 (m) | 层数 | | 耐火等级 | 备注 |
|----|---------|------------------------|----|------------------------|----------|----|-----|------|-----|
| | | 地上 | 地下 | | | 地上 | 地下 | | |
| 1 | 配电装置室 | 1580.1 | | 1146.9 | 9.05 | 1F | | 2级 | 建筑物 |
| 2 | 辅助用房 | 58.6 | | 58.6 | 4 | 1F | | 2级 | 建筑物 |
| 3 | 消防泵房楼梯间 | | | 58.65 | 3.3 | 1F | | 2级 | 构筑物 |
| 4 | 消防泵房 | | | 25.35 | -4.4 | | -1F | 2级 | 构筑物 |
| 5 | 消防水池 | | | 168 | -4.7 | | -1F | | 构筑物 |
| 6 | 事故油池 | | | 16.8 | -3.7 | | -1F | | 构筑物 |
| 7 | 总计 | 1638.7 | | 1474.3 | | | | | |

图纸编号 01